

gebös

GEMEINNÜTZIGE
BAUGENOSSENSCHAFT
ÖSTERREICHISCHER
SIEDLER UND MIETER

REG. GEN.M.B.H., A-2521 TRUMAU, GEBÖSSTRASSE 1, TEL.: 02253/58085

WOHNHAUSANLAGE
A-7000 EISENSTADT
ST.ANTONI STRASSE
FELDSTRASSE

EG

ERDGESCHOSS-HAUS-5	
WNFL-EG:	54.25M2
WNFL-1.OG:	37.13M2
WNFL-2.OG:	37.00M2
WNFL-Ges.:	128.38M2
TERRASSE-EG:	13.99M2
TERRASSE-OG:	20.18M2
GARTEN	31.37M2

ERDGESCHOSS:	
WNFL-EG:	
WNFL-1.OG:	
WNFL-2.OG:	
WNFL-Ges.:	
TERRASSE	
TERRASSE-2OG	
GARTEN	

WOHNUNGSDATEN:

WOHNNUTZFLÄCHE: 128.38 M2

TERRASSE-EG: 13.99 M2


TERRASSE-1.OG: 20.18 M2

GARTEN: 31.37 M2

EINLAGERUNGSRAUM: 2.92 M2

LEGENDE:

RBL	ROHBAULICHTE
GL	GLASAUSSCHNITT
STUK	STURZUNTERKANTE
RPH	ROHPARAPETHÖHE
FPH	FERTIGPARAPETHÖHE
VS	VORSATZSCHALE
LÜ	LÜFTUNG
UZ	UNTERZUG
FIX	FIXVERGLASUNG
EL30-C	BRANDSCHUTZANFORDERUNG
	HEIZKÖRPER
	BELAGSWECHSEL

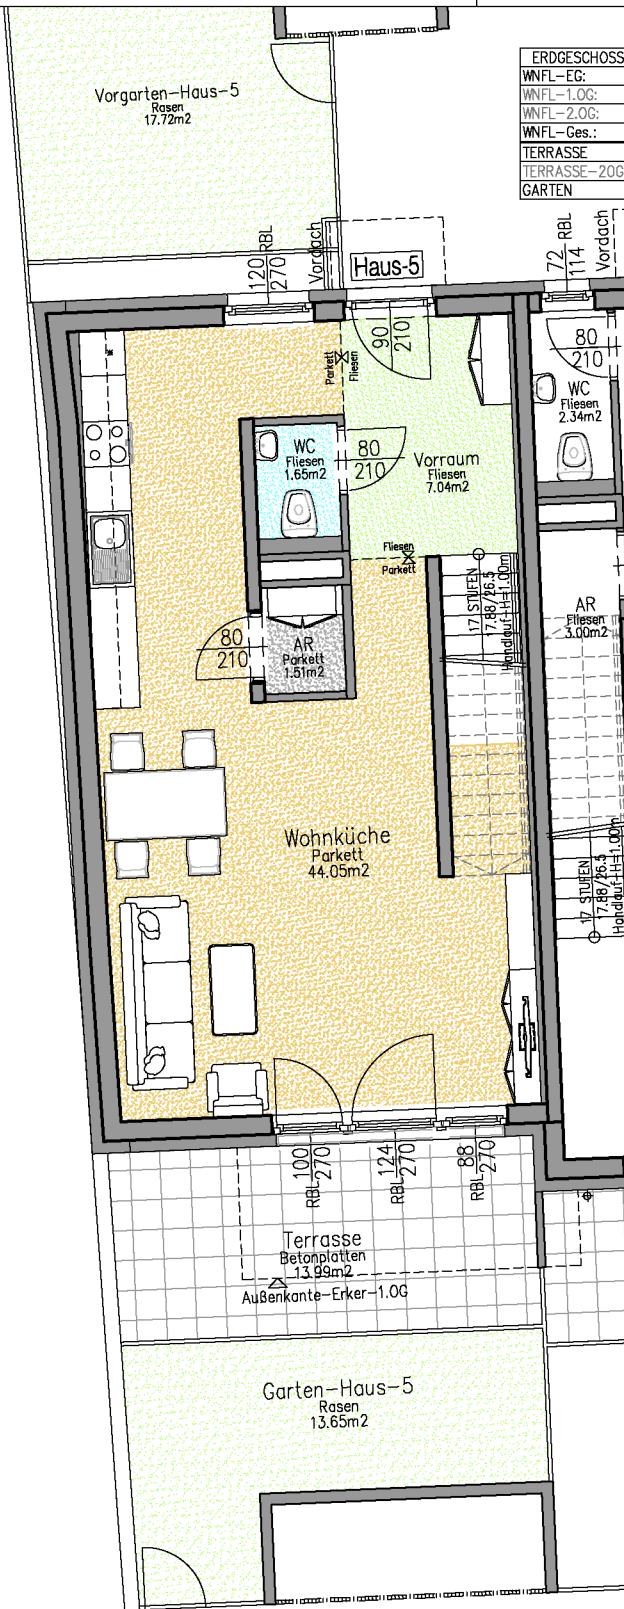

DIE DARGESTELLTEN EINRICHTUNGSgegenstände GEHÖREN NICHT ZUR WOHNUNGSausSTATTUNG, SIE DIENEN LEDIGLICH ALS EINRICHTUNGSVORSCHLAG. SÄMTLICHE BESCHRIFTUNGEN, KOTEN UND FENSTERMASSE SIND ROHBAUGRÖSSEN MIT MASZTOLERANZEN GEM.ÖNORM, TÜRMASSE SIND DURCHGANGSLICHTEN, GESTALTERISCHE UND TECHNISCHE ÄNDERUNGEN VORBEHALTEN!
ALLE SONDERWÜNSCHE, ABWEICHUNGEN VON DER STANDARDausFÜHRUNG, BEDÜRFEN DER FREIGABE DURCH DEN BAUHERRN.
DIESER PLAN IST ZUM ANFERTIGEN VON EINBAUMÖBELN NICHT GEEIGNET.

BAUHERR

PLANVERFASSER

HAUSTECHNIKER

BAUFIRMA

POLIER-
PLANUNG: ÖKO WONBAUPLAN GMBH.
GARTENWEG 4
A-2491 ZILLINGDORF - BERGWERK

MASSSTAB= 1:100



STAND: 10.07.2021

GEZ. ING.HANIKA