


ÜBERSICHTSPLAN - STIEGE 4 - Erdgeschoss



ÜBERSICHTSPLAN - STIEGE 4 - 1.Obergeschoss

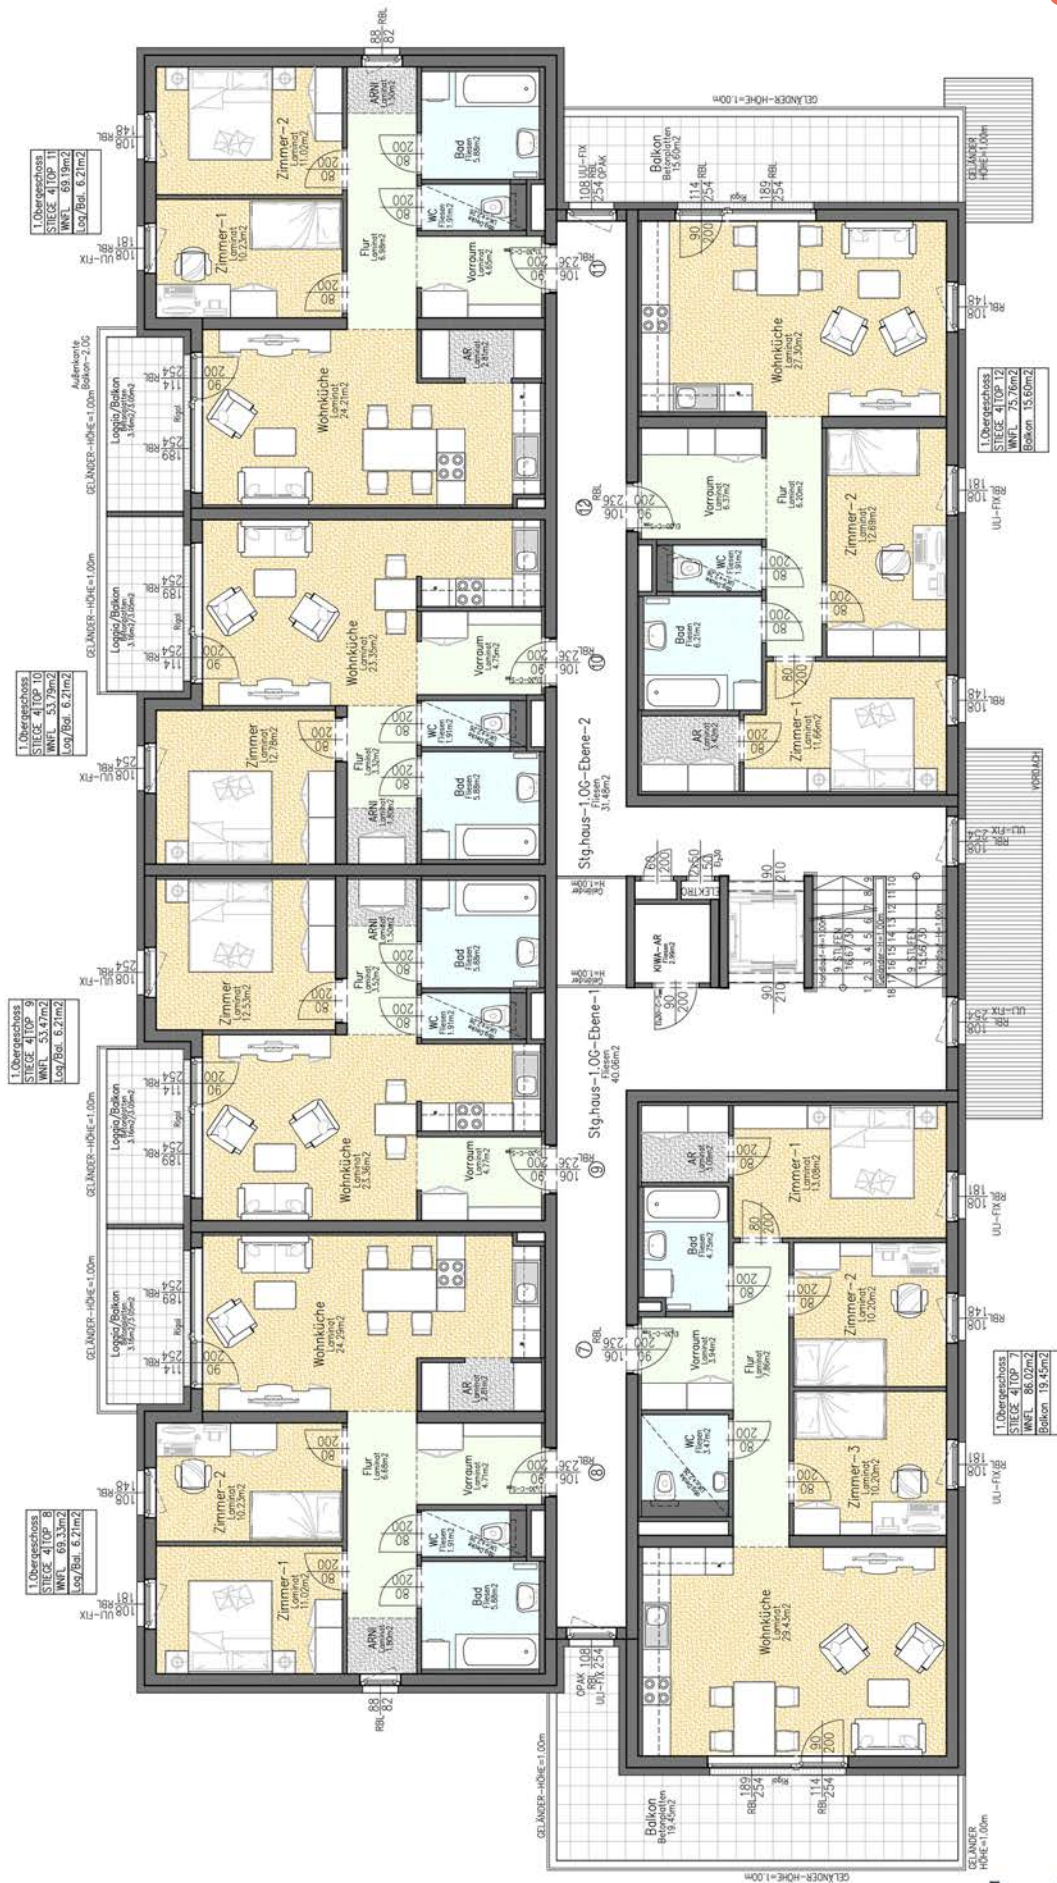


Stand November 2021. Änderungen vorbehalten! Ohne Maßstab!

ÜBERSICHTSPLAN - STIEGE 4 - 2.Obergeschoss



Stand November 2021, Änderungen vorbehalten! Ohne Maßstab!

ÜBERSICHTSPLAN - STIEGE 4 - 3.Obergeschoss

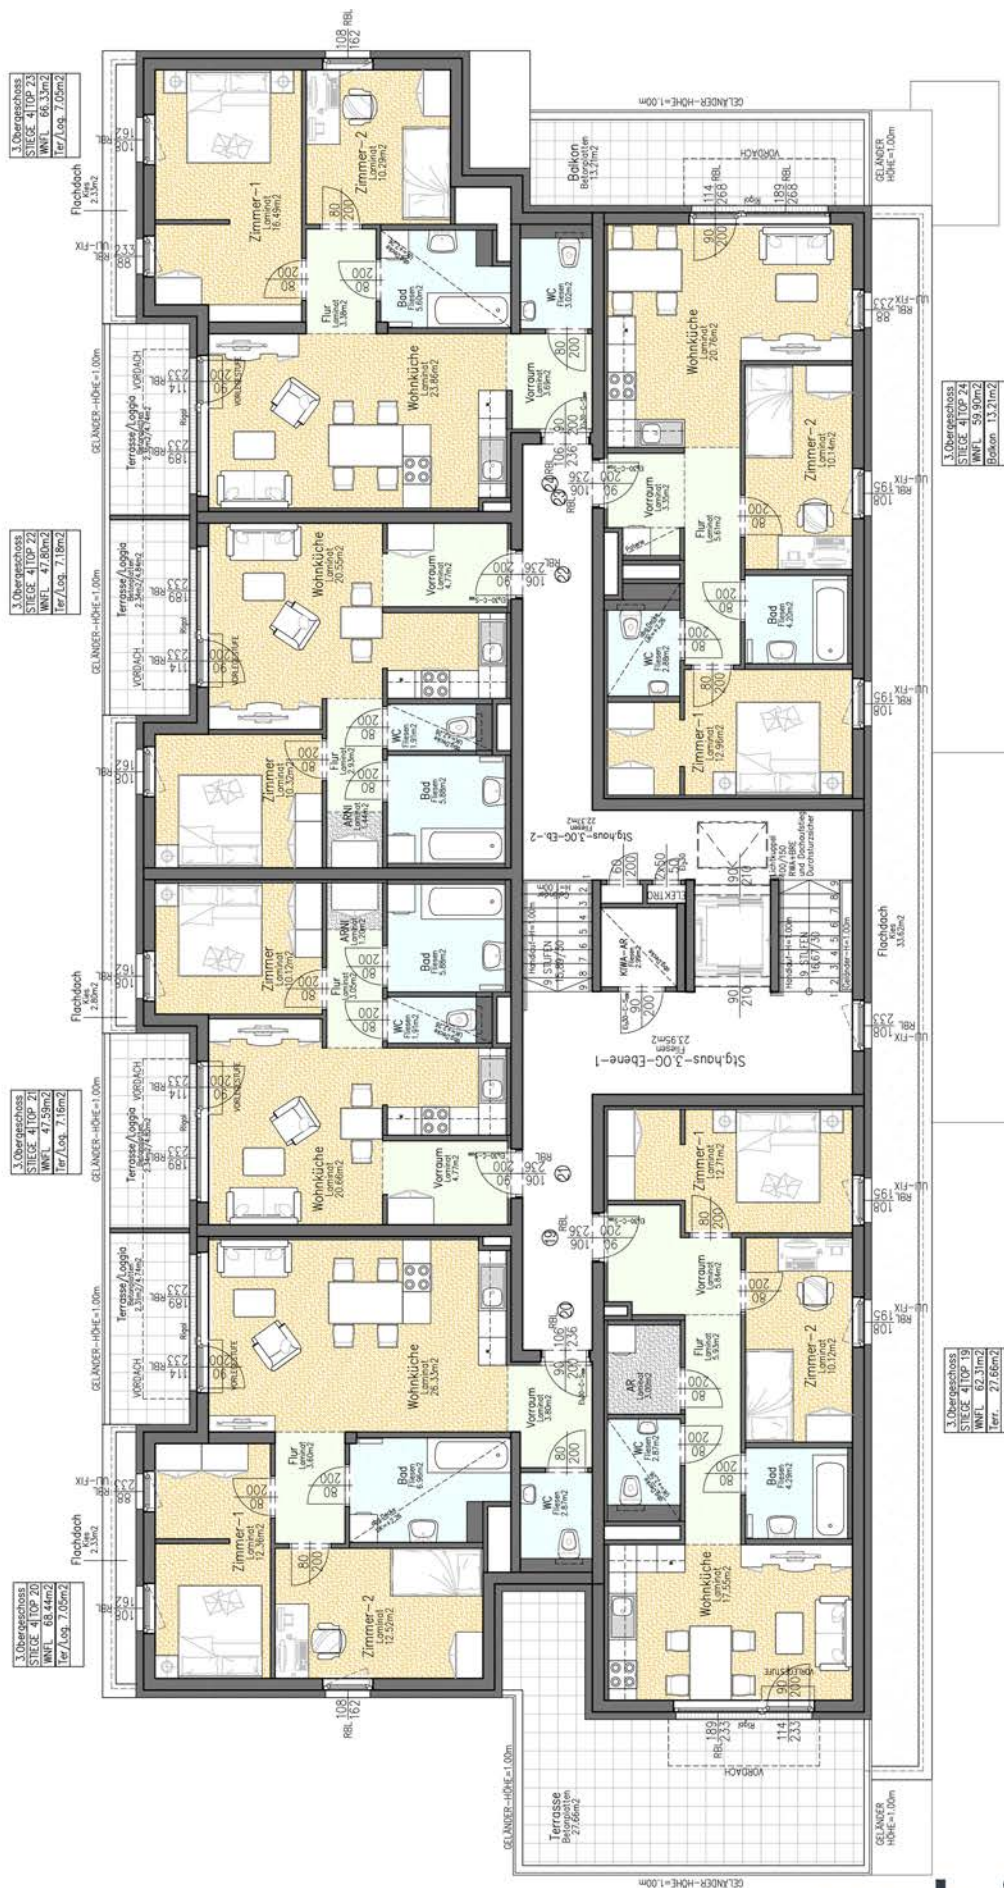

Stand November 2021. Änderungen vorbehalten! Ohne Maßstab!