



ÜBERSICHTSPLAN - STIEGE 5 - Erdgeschoss

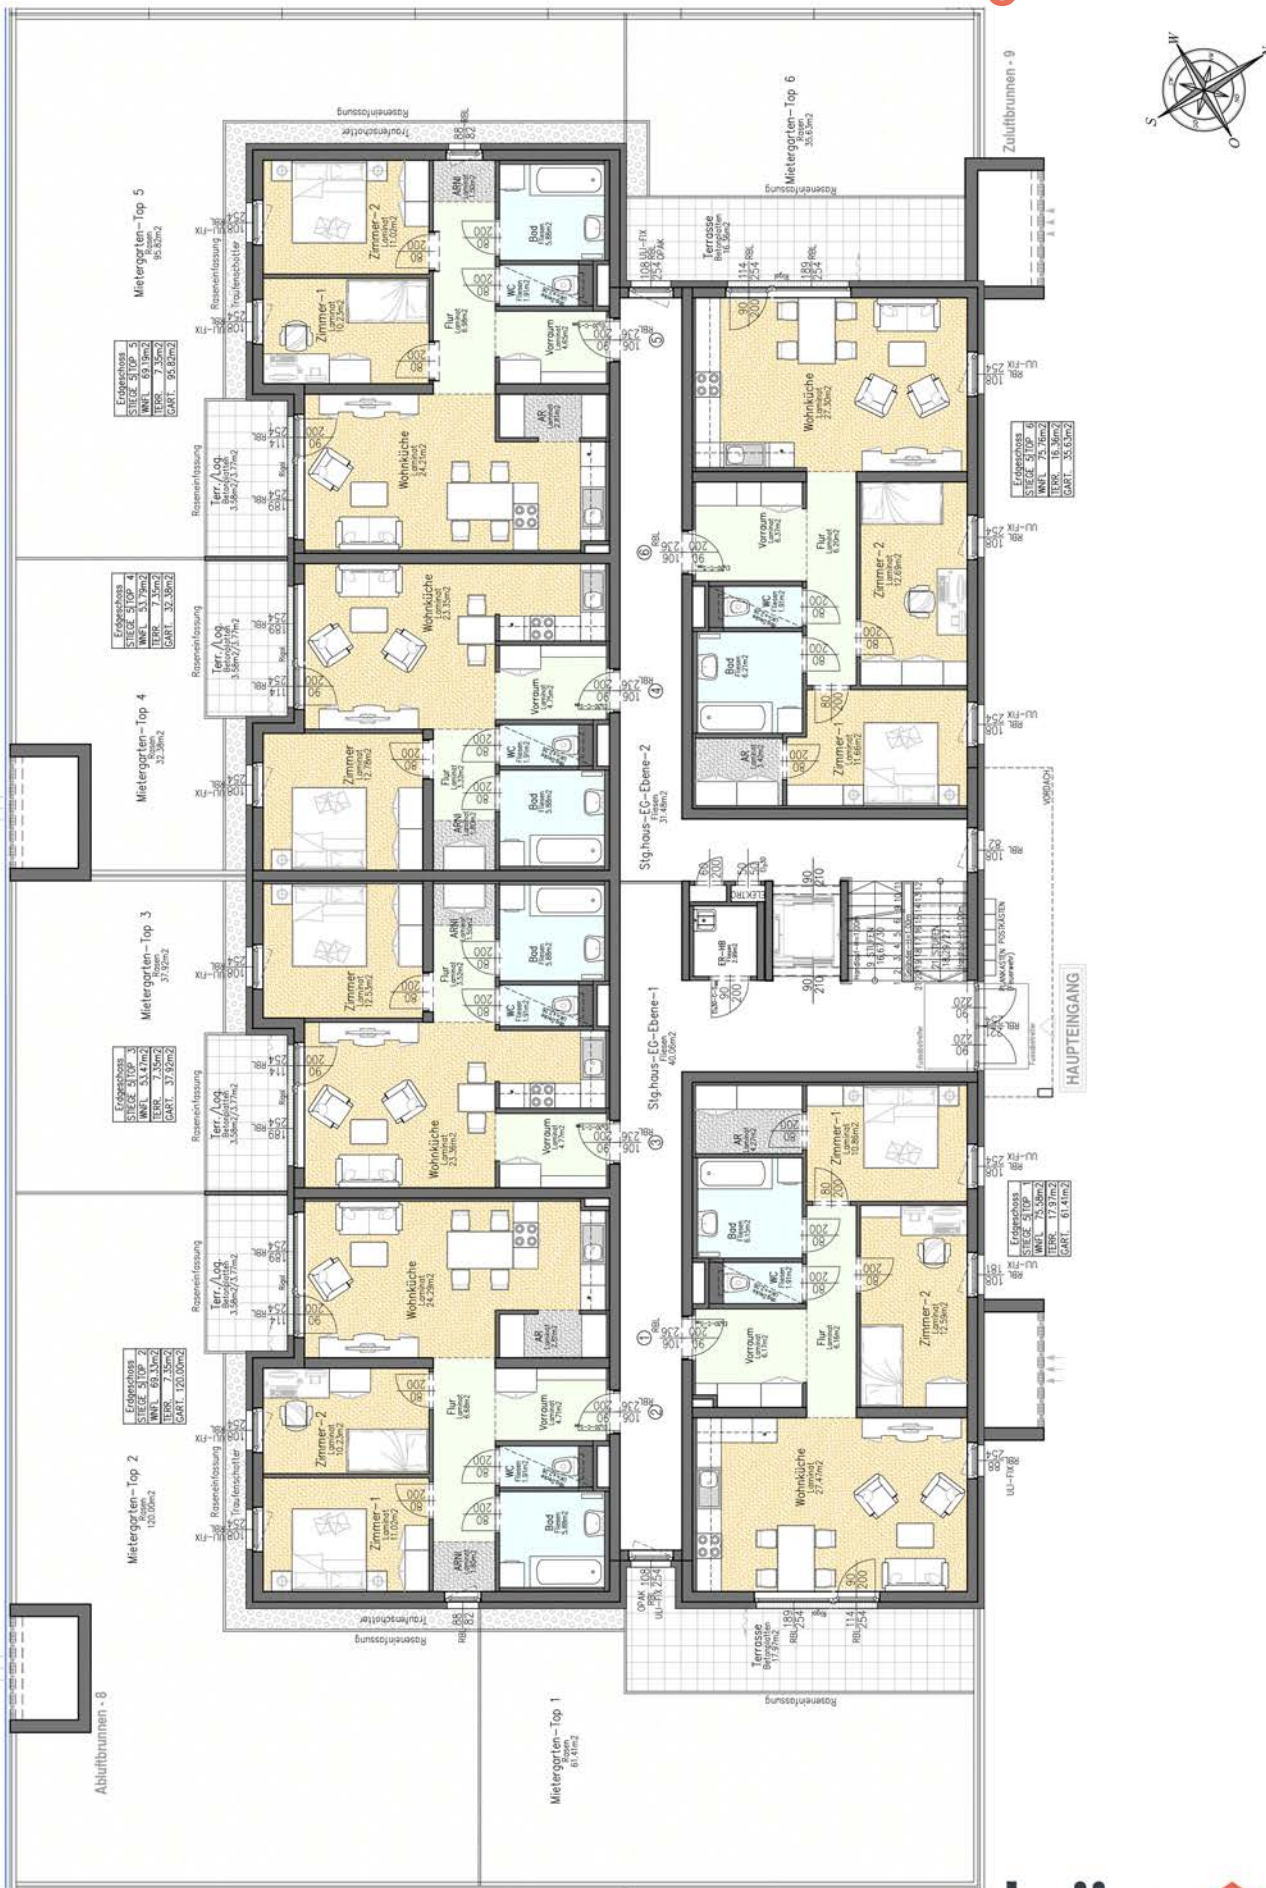

Stand November 2021. Änderungen vorbehalten! Ohne Maßstab!

ÜBERSICHTSPLAN - STIEGE 5 - 3.Obergeschoss

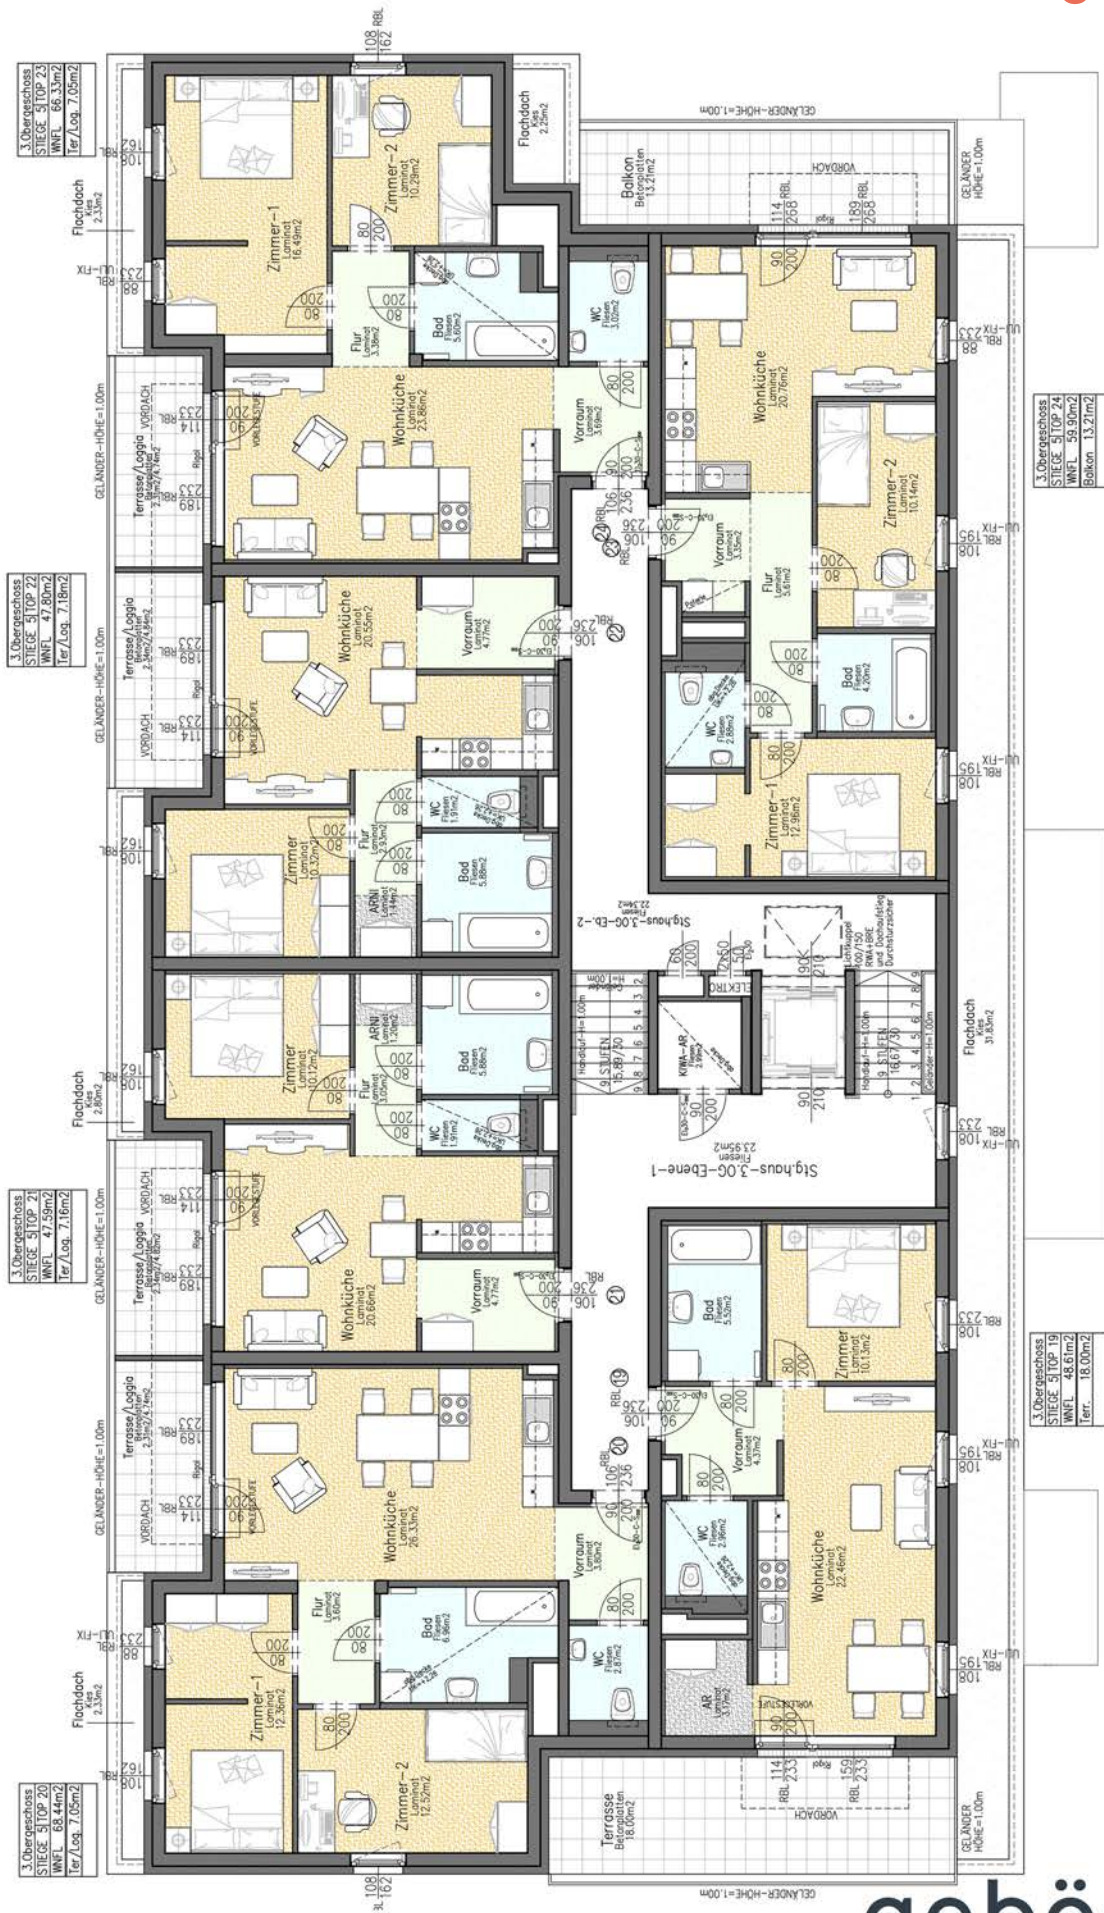

Stand November 2021. Änderungen vorbehalten! Ohne Maßstab!