

WOHNHAUSANLAGE BETREUBARES WOHNEN / KANICEGASSE 1A, 2104 SPILLERN



LAGEPLAN 1:1000

BETREUBARES WOHNEN
 KANICEGASSE 1A
 A-2104 SPILLERN

WOHNNUTZFLÄCHE
 TERRASSE
 BALKON
 EINLAGERUNGSR.



56,19m²
 -m²
 1,48m²
 2,18m²

ETAGE: 2.OG
 TOP NR.: K




1 M = 1 CM

MÖBLIERUNGSPLAN

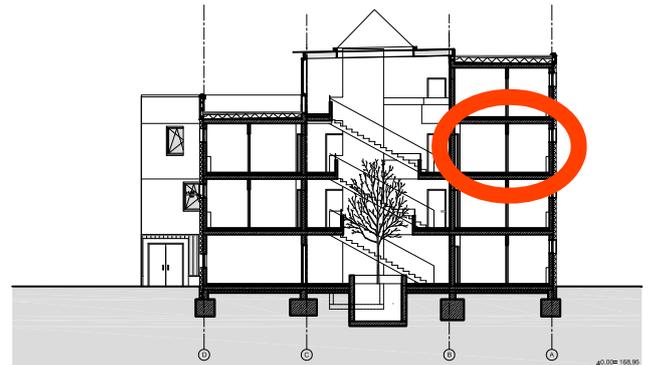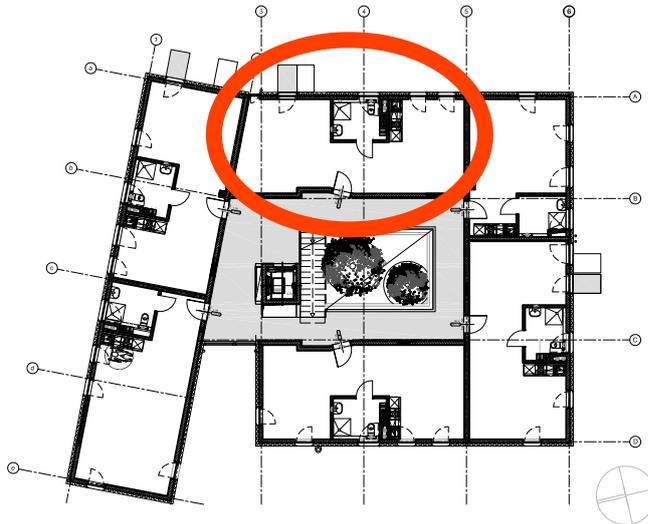

ÜBERSICHT

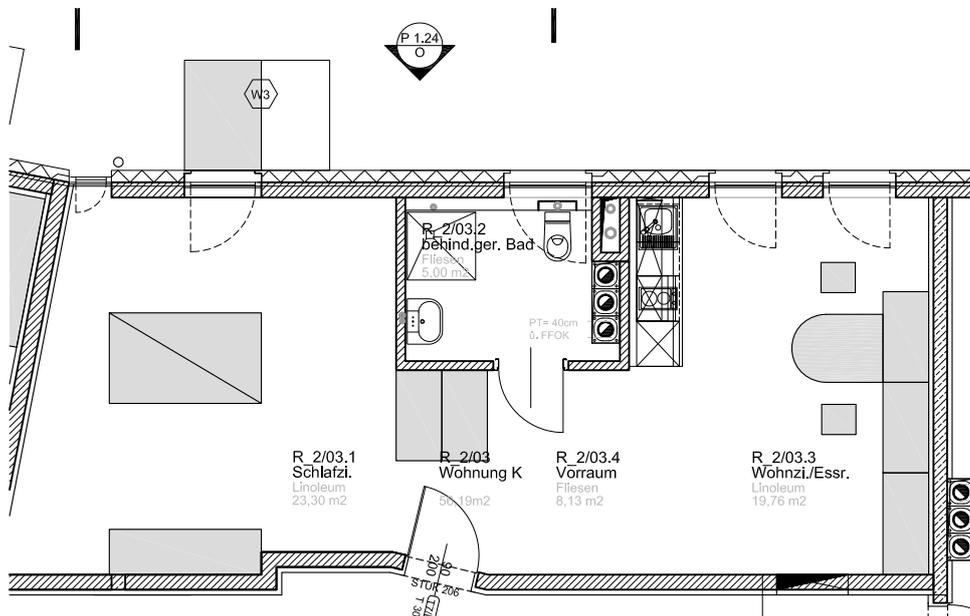

M1:100


VORBEHALTLICH GERINGFÜGIGER ÄNDERUNGEN!
 SATZ- UND DRUCKFEHLER VORBEHALTEN!




ARCHITEKT
 ROLAND KÖB

office@koebpoak.com
 06643155881
 A-6922 Wolfurt, Wälderstrasse 18
 Filiale Wien: A-1040 Wien, Margaretenstr. 38/9
 Tel.: 01-5817781-0 Fax: 01-5817781-18


BETREUBARES WOHNEN KANICEGASSE 1A A-2104 SPILLERN	WOHNNUTZFLÄCHE -m ² TERRASSE -m ² BALKON -m ² EINLAGERUNGSR. -m ²	ETAGE: TOP NR.: 
MÖBLIERUNGSVARIANTEN		2 M = 1 CM

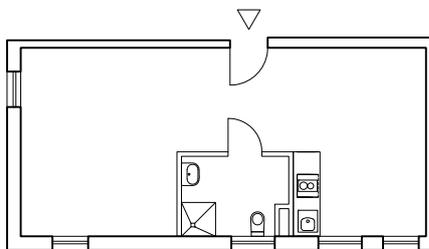


Ausgangsgrundriss für
 Top Nr. A, B, D, E, G, H, J, K, M, O

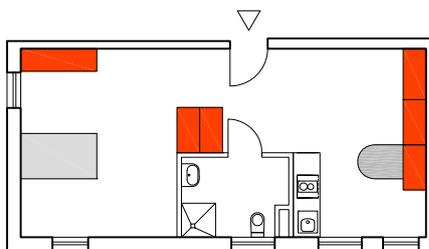

Möblierungsvariante V1

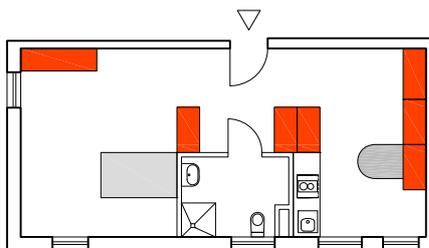

Möblierungsvariante V2

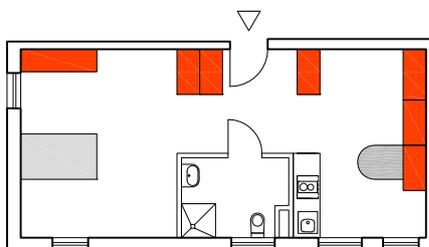

Möblierungsvariante V3

M 1: 200

**VORBEHALTLICH GERINGFÜGIGER ÄNDERUNGEN!
 SATZ- UND DRUCKFEHLER VORBEHALTEN!**



ARCHITEKT
ROLAND KÖB

office@koeppolka.com
0064931535881
A-4922 Waldhau, Waldhaustrasse 18
Fildale, Wien, A-1040 Wien, Margaretenstr. 309
Tel.: 01-5817781-50 Fax: 01-5817781-18

DIE IN DEN PLÄNEN EINGEZEICHNETEN
MASSE SIND NICHT ALS GRUNDLAGE ZUR
ERSTELLUNG VON EINBAUÖBELN
GEEIGNET! NATURMASSE NEHMEN!
VORBEHALTLICH GERINGFÜGIGEN
ÄNDERUNGEN!

GEMEINNÜTZIGE BAUGENOSSENSCHAFT
ÖSTERREICHISCHE SIEDLER UND MIETER reg. Ges.m.b.H
A-2521 TRUMAU, GEBÖSSSTRASSE 1, TEL:02253/ 58 0 85



BETREUBARES WOHNEN
KANICEGASSE 1A
A-2104 SPILLERN

WOHNUTZFLÄCHE
TERRASSE
BALKON
EINLAGERUNGSR.


56,19m²
-m²
1,48m²
2,18m²

ETAGE:
TOP NR.:

2.OG
K

POLIERPLAN 1:50

1 M = 2 CM

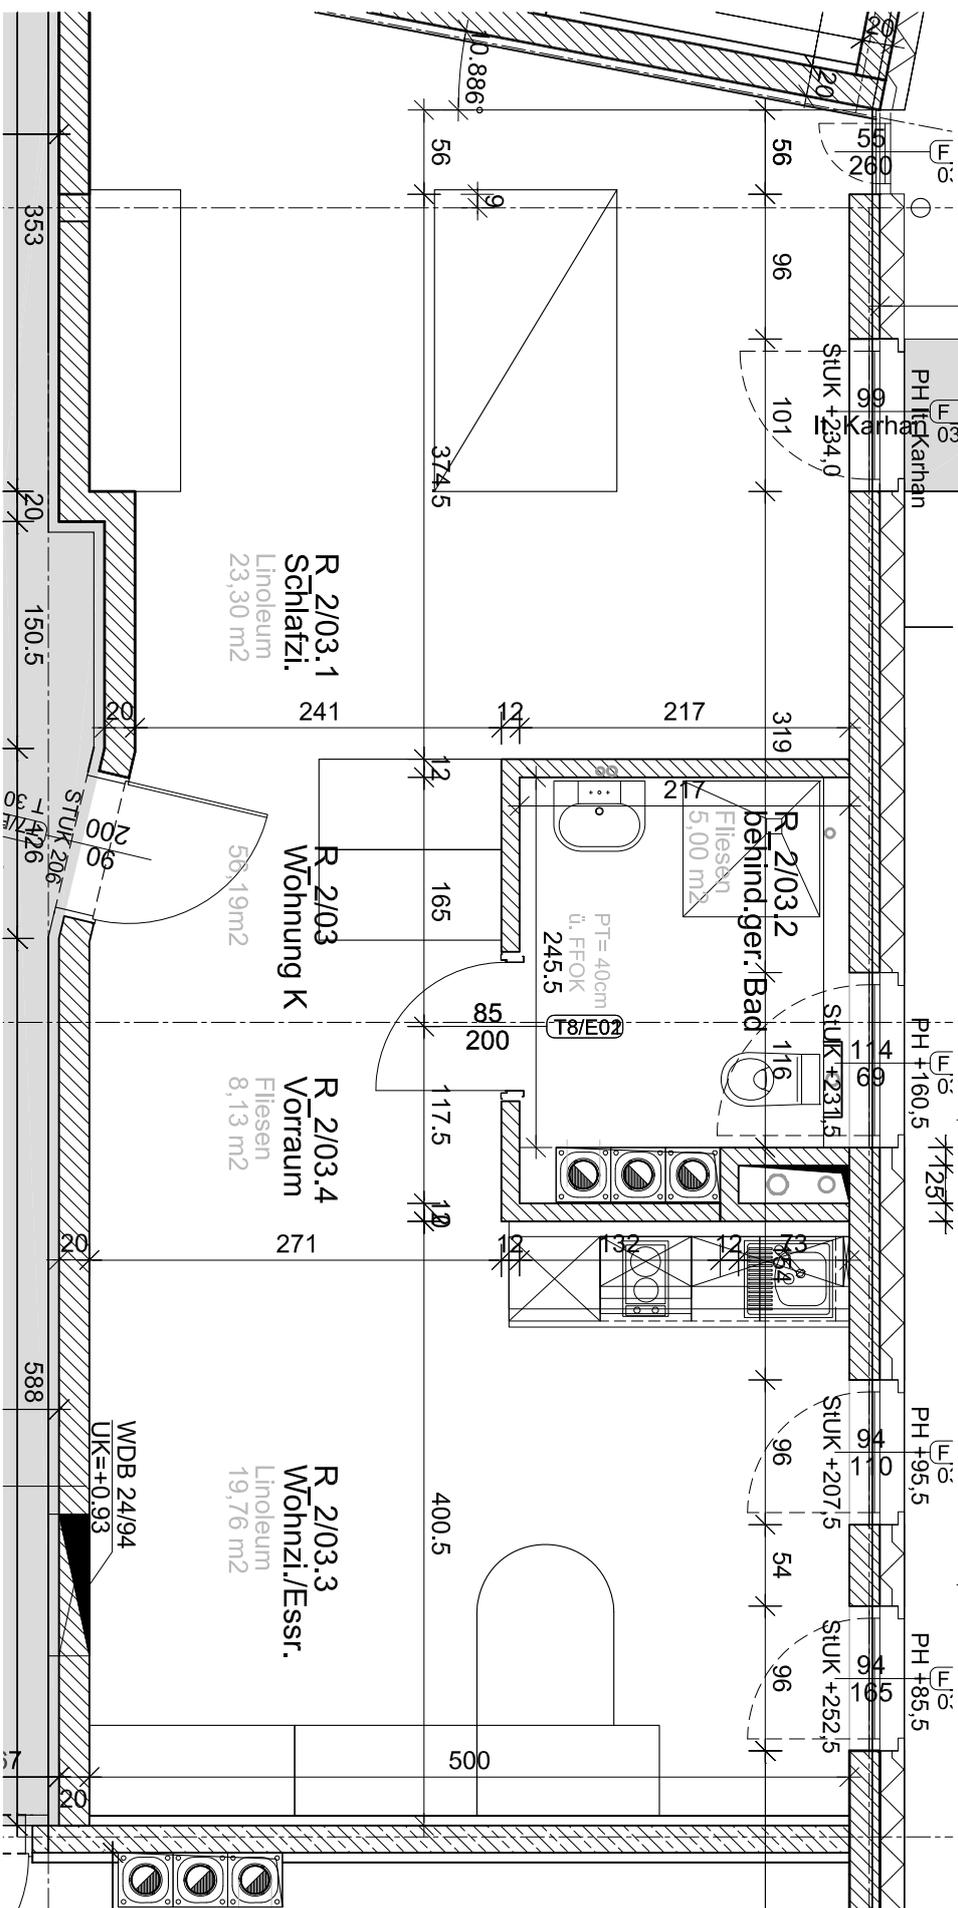



DIE IN DEN PLÄNEN EINGEZEICHNETEN
MASSE SIND NICHT ALS GRUNDLAGE ZUR
ERSTELLUNG VON EINBAUMÖBELN
GEEIGNET! NATURMASSE NEHMEN!
VORBEHALTLICH GERINGFÜGIGER
ÄNDERUNGEN!

GEMEINNÜTZIGE BAUGENOSSENSCHAFT
ÖSTERREICHISCHE SIEDLER UND MIETER reg. Ges.m.b.H
A-2521 TRUMAU, GEBÖSSSTRASSE 1, TEL:022253/ 58 0 85



BETREIBBARES WOHNEN
KANICEGASSE 1A
A-2104 SPILLERN

WOHNNUTZFLÄCHE
TERRASSE
BALKON
EINLAGERUNGSR.


56,19m²
-m²
1,48m²
2,18m²

ETAGE:
TOP NR.:

2.OG
K

ELEKTROPLAN 1:50

1 M = 2 CM

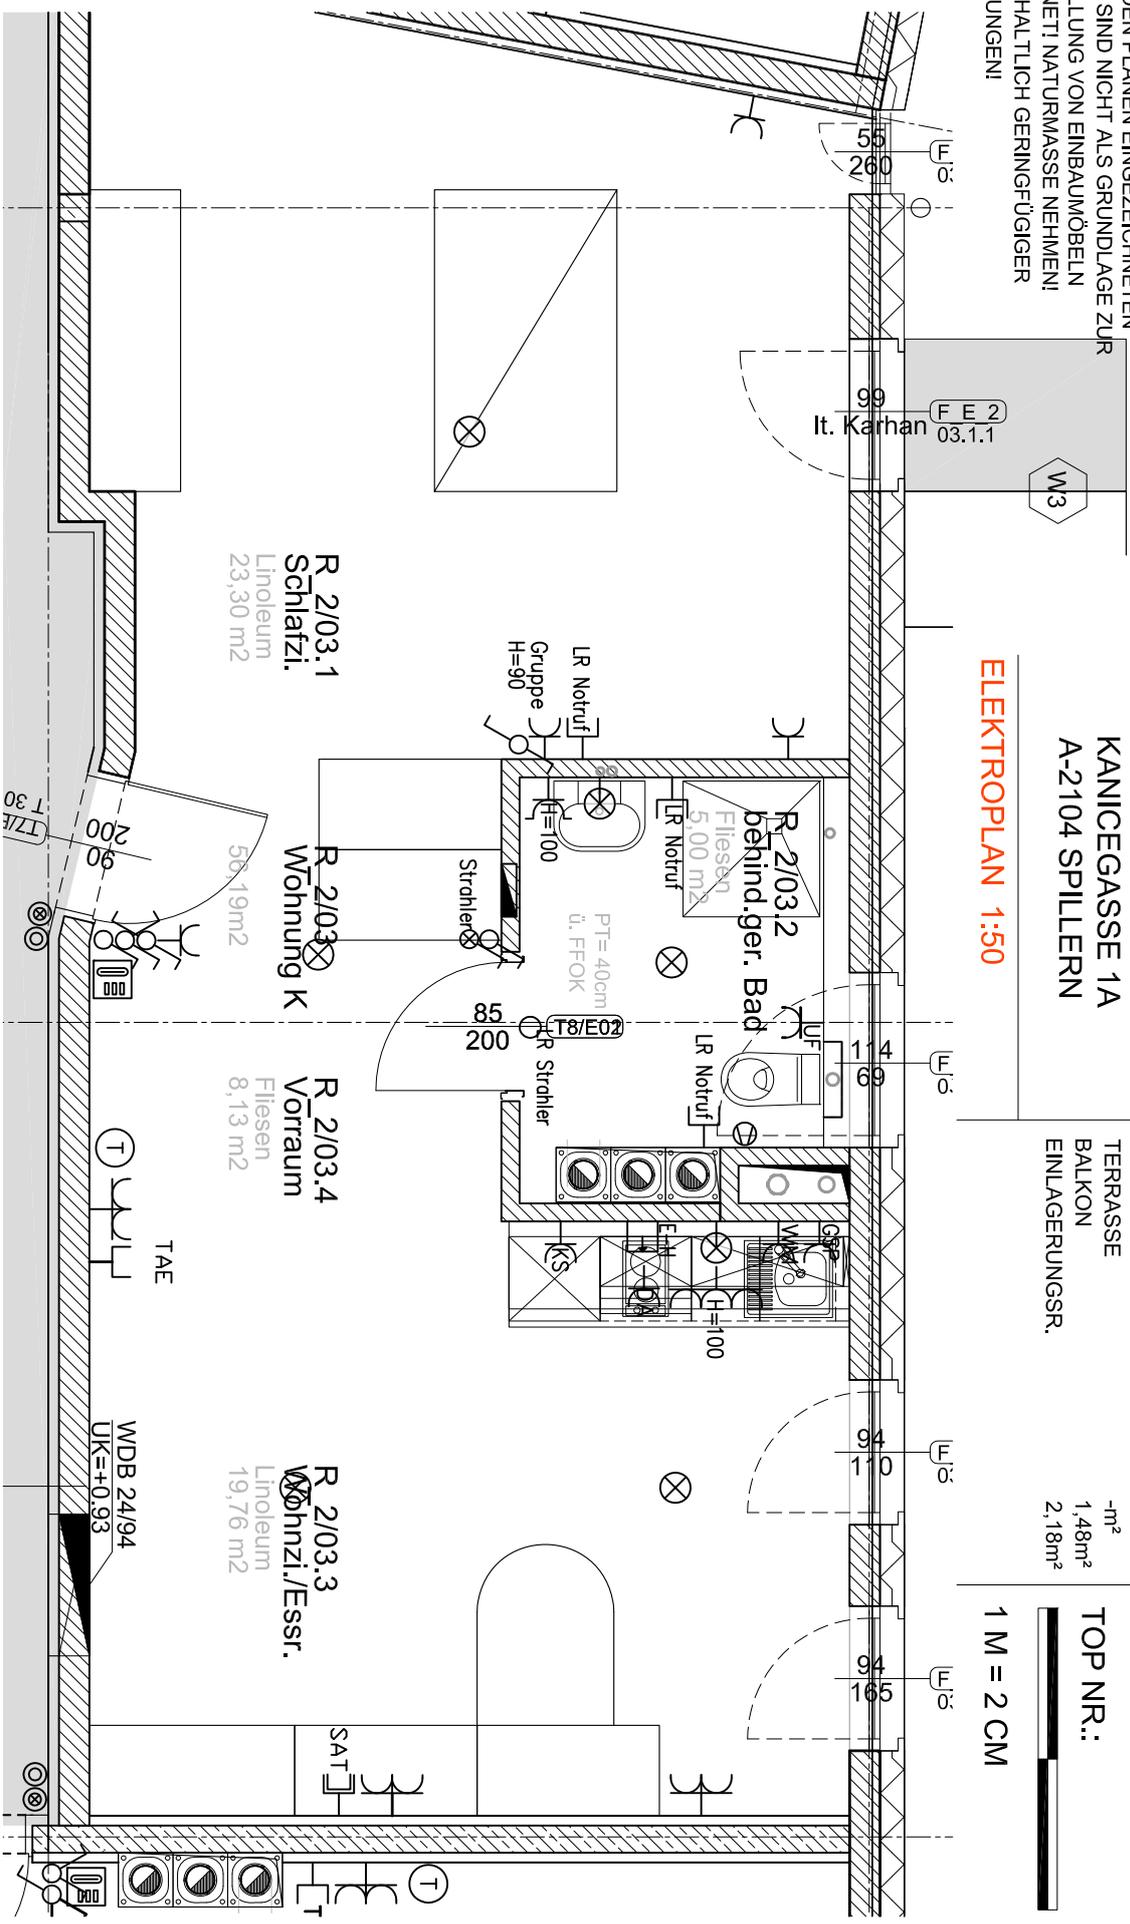

- Elektro Legende**
- Schuko Steckdose 1-fach
 - Schuko Steckdose 2-fach waagrecht
 - Schuko Steckdose 3-fach waagrecht
 - Schuko Steckdose mit Klappdeckel (P+4)

- Schuko Steckdose (Leerrohrverrohrung)
- Schuko Steckdose (schaltbar)
- Drehstrom Steckdose (CEE)
- Schlüsselschalter
- Ausschalter

- Ausschalter 2-pol.
- Jalousieschalter
- Sirenschalter
- Wechselschalter
- Kreuzschalter

- Doppel Wechselschalter
- Taster
- Kontrolltaster
- Dimmerschalter
- Kontrollschalter

- Bewegungsmelder (UP/AP)
- Bewegungsmelder 360° (UP/AP)
- Geräteschlussdose
- Anschluss Abluftventilator
- Klingeltaster

- Rauchmelder (batteriefreier)
- Lampen Wandauslaß
- Lampen Deckenauslaß
- APFR Wannenleuchte 1x35W
- APFR Wannenleuchte 1x35W

- Fluchtwegorientierungsleuchte
- Gegensprechanlage (Türstation)
- Gegensprechanlage (Innenstelle)
- Telefonschlusdose
- Telefonschlusdose (Leerrohrverrohrung)

- TV-Anschlusdose
- TV-Anschlusdose (Leerrohrverrohrung)
- SAT-Anschlusdose
- SAT-Anschlusdose (Leerrohrverrohrung)