

NORD

MASSSTAB:



1 M = 2 CM

!! ACHTUNG !!

DIE IN DEN PLÄNEN EINGEZEICHNETEN MASSE SIND ALS GRUNDLAGE ZUR ERSTELLUNG VON EINBAUMÖBELN NICHT GEEIGNET !!!!

NATURMASSE NEHMEN

VORBEHALTLICH GERINGFÜGIGER ÄNDERUNGEN

**POLIERPLAN-
AUSSCHNITT
2.OG
TOP 14**

BAUVORHABEN:
WHA LANZENKIRCHEN
ALTER SPORTPLATZ

BLOCK : 4	WOHNNUTZFLÄCHE : 51,30 m ²
TOP-NR. : 14	BALKON : 7,38 m ²
STOCK : 2.OG	




ARCHITEKT SCHEIBENREIF ZT GMBH
Ezillingasse 6, 2700 Wiener Neustadt / Austria
Telefon: +43(0)2622/23 094-0
Telefax: +43(0)2622/23 094-10
E-mail: buero@scheibenreif.at
www.scheibenreif.at



GEMEINNÜTZIGE BAUGENOSSENSCHAFT
ÖSTERREICHISCHER SIEDLER UND MIETER
reg. Gen.m.b.H. A-2521 TRUMAU, GEBÖSSTRASSE 1
TEL.: 01/544 55 92

M 1:50
DATUM : 20.10.09
GEZ. : PC
PROJ. NR. : 06 006

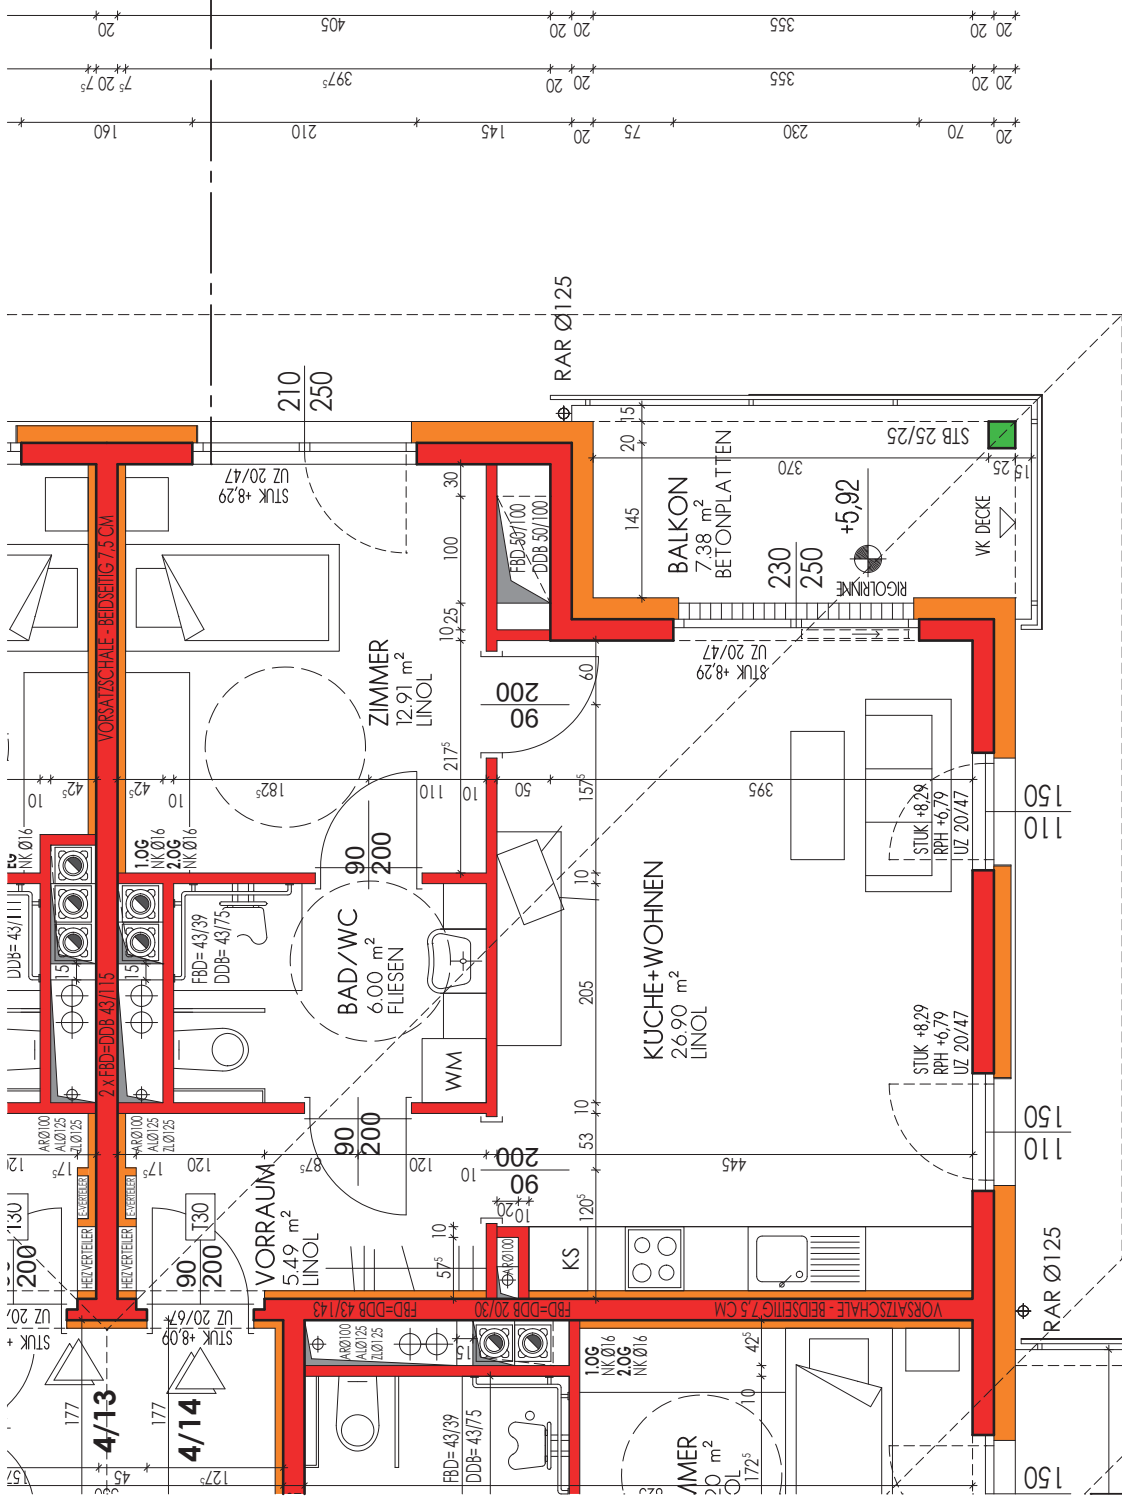

4.14 WOHNNUTZFLÄCHE 51,30 m²
BALKON 7,38 m²

